
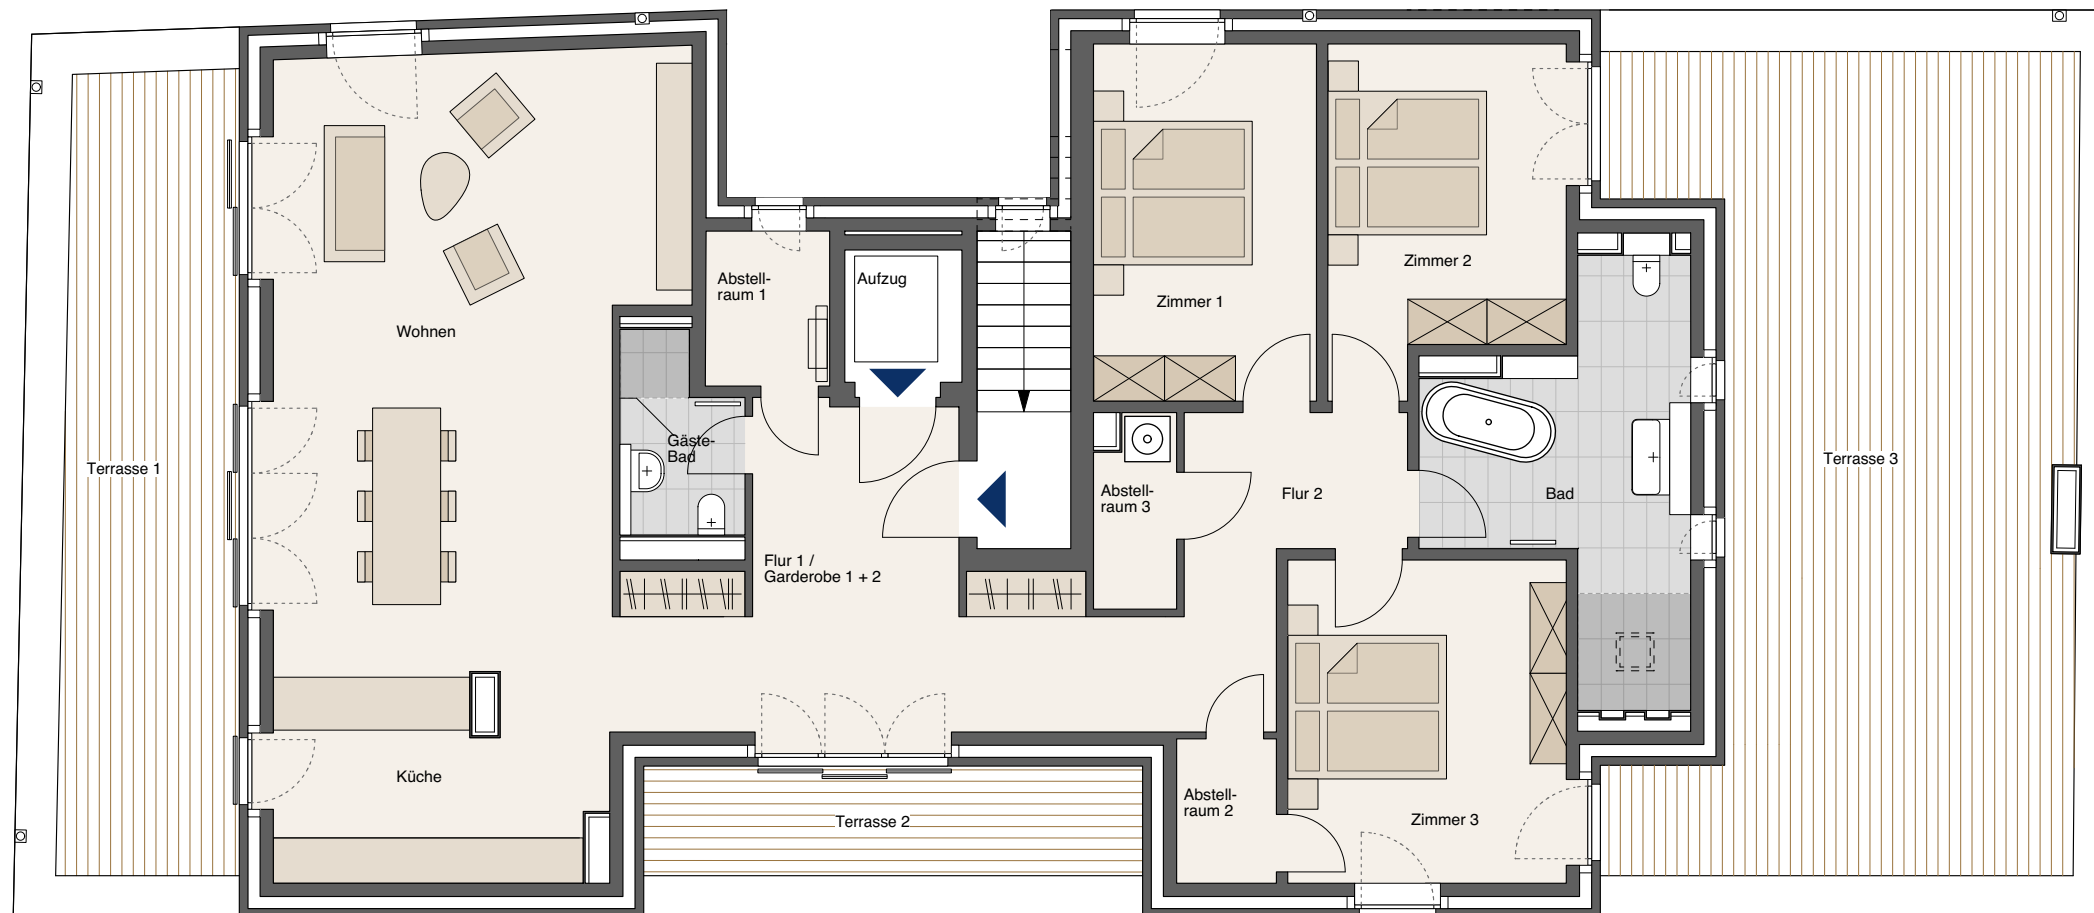


Wohnung 17 - 4.Obergeschoss (Penthouse)

Fischergrube 65 - Lübecker Altstadt

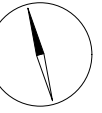

4-Zimmer-Wohnung

Zimmer 1	ca. 13,8 m ²
Zimmer 2	ca. 13,6 m ²
Zimmer 3	ca. 15,8 m ²
Küche	ca. 10,6 m ²
Wohnen	ca. 42,2 m ²
Bad	ca. 12,9 m ²
Gäste-Bad	ca. 3,6 m ²
Flur 1 / Garderobe 1 + 2	ca. 15,9 m ²
Flur 2	ca. 13,6 m ²
Abstellraum 1	ca. 3,3 m ²
Abstellraum 2	ca. 2,4 m ²
Abstellraum 3	ca. 2,6 m ²
Terrasse 1 (50% von 24,6 m ²)	ca. 12,3 m ²
Terrasse 2 (50% von 10,2 m ²)	ca. 5,1 m ²
Terrasse 3 (50% von 55,5 m ²)	ca. 27,7 m ²
Wohnfläche	ca. 195,4 m²

